

Département de l'AIN
Commune de CIVRIEUX

Aménagement de sécurité
Rue du Chanay

AVANT-PROJET DETAILLE

Echelle 1/250

Lieu-dit: La Gasse - Grange Cantain

COSMOS
GÉOMÈTRES EXPERTS

Coordonnées locales centimétriques rattachées au RGF93-CC68 par GPS (réseau TériA) - précision : classe 1
Nivellement local centimétrique rattaché par GPS au NGF (système IGN69) (réseau TériA)


Dossier 200853
Réf: T00622
200853AVP.msa
Plan n°200853AVP

Dernières modifications en date du
- 16/12/2020 LS/rev1
- 11/01/2021 LS/rev2

Lagnieu 04 74 35 74 44
Tévéaux 04 74 00 07 61
contact@cosmos-ge.fr www.cosmos-ge.fr

Beaujeu 04 74 04 19 60
Neuville-S/A 04 78 91 28 13
www.cosmos-ge.fr

REPRODUCTION RÉSERVÉE



LEGENDE VRD DES RESEAUX A CREER

- Bordure type A2
- Bordure type P1
- Enrobé dosé à 140 kg/m³
- Enrobé dosé à 100 kg/m³
- Gruvier concassé 10/20
- Banc public (sur dalle béton)
- Ecluse
- Canalisation EAUX PLUVIALES
- Régard EAUX PLUVIALES
- Grille EAUX PLUVIALES avec canalisation Ø200mm
- Fourreau ECLAIRAGE + câblote

LEGENDE RESEAUX

- réseau EAUX USEES existant
- réseau EAUX PLUVIALES existant
- réseau TELECOM existant
- réseau FIBRE OPTIQUE existant
- réseau ELECTRICITE BT existant
- réseau EAU POTABLE existant

COTATION

- au fil d'eau
- sur trottoir
- Côte chaussée fine